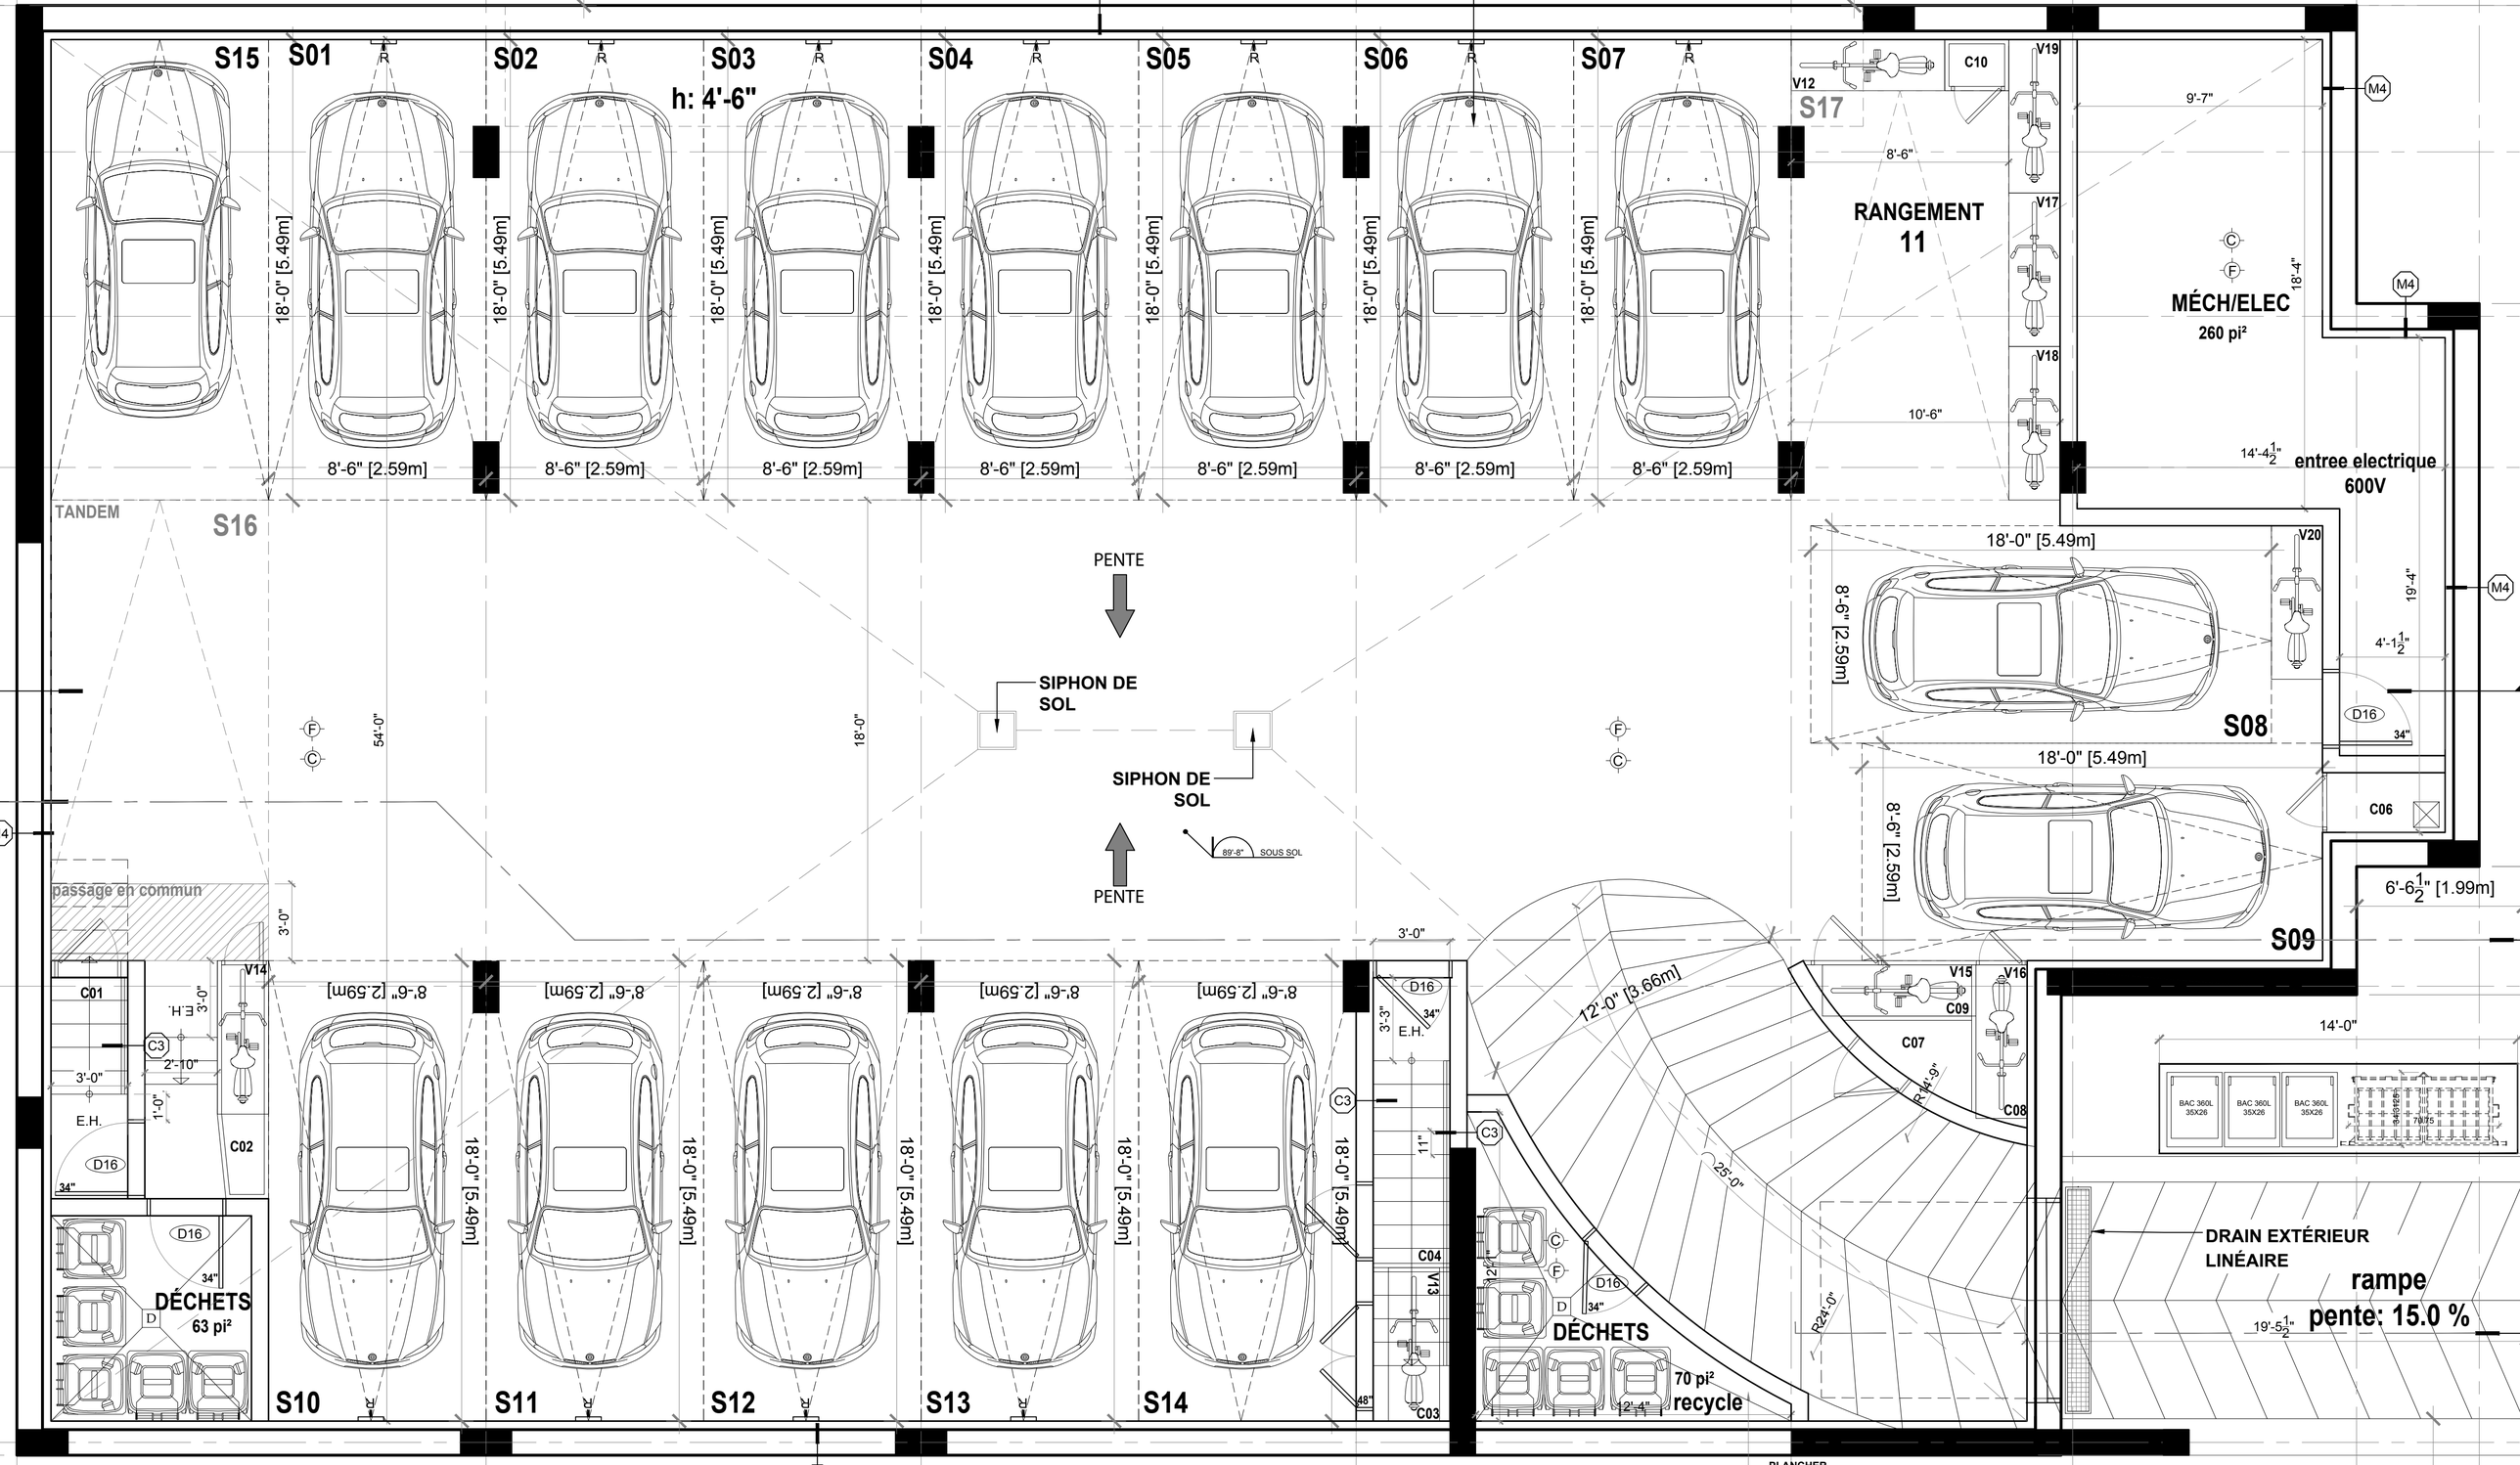
S15
S01
S02
S03
S04
S05
S06
S07
h: 4'-6"
18'-0" [5.49m]
8'-6" [2.59m]
TANDEM
S16
S17
V12
C10
V19
V17
V18
RANGEMENT
11
9'-7"
8'-6"
10'-6"
MÉCH/ELEC
260 pi²
18'-4"
14'-4 1/2"
entree electrique
600V
M4
PENTE
SIPHON DE SOL
SIPHON DE SOL
89'-8"
SOUS SOL
PENTE
V20
S08
19'-4"
4'-1 1/2"
D16
34"
C06
6'-6 1/2" [1.99m]
S09
54'-0"
18'-0"
passage en commun
3'-0"
C01
V14
E.H.
C3
2'-10"
1'-0"
C02
D16
34"
DÉCHETS
63 pi²
S10
S11
S12
S13
S14
C04
V13
C03
48"
12'-0" [3.66m]
25'-0"
R14'-9"
R24'-0"
V15
V16
C09
C07
C08
DÉCHETS
70 pi²
recycle
12'-4"
14'-0"
BAC 360L 35X26
BAC 360L 35X26
BAC 360L 35X26
DRAIN EXTÉRIEUR LINÉAIRE
rampe
pente: 15.0 %
19'-5 1/2"