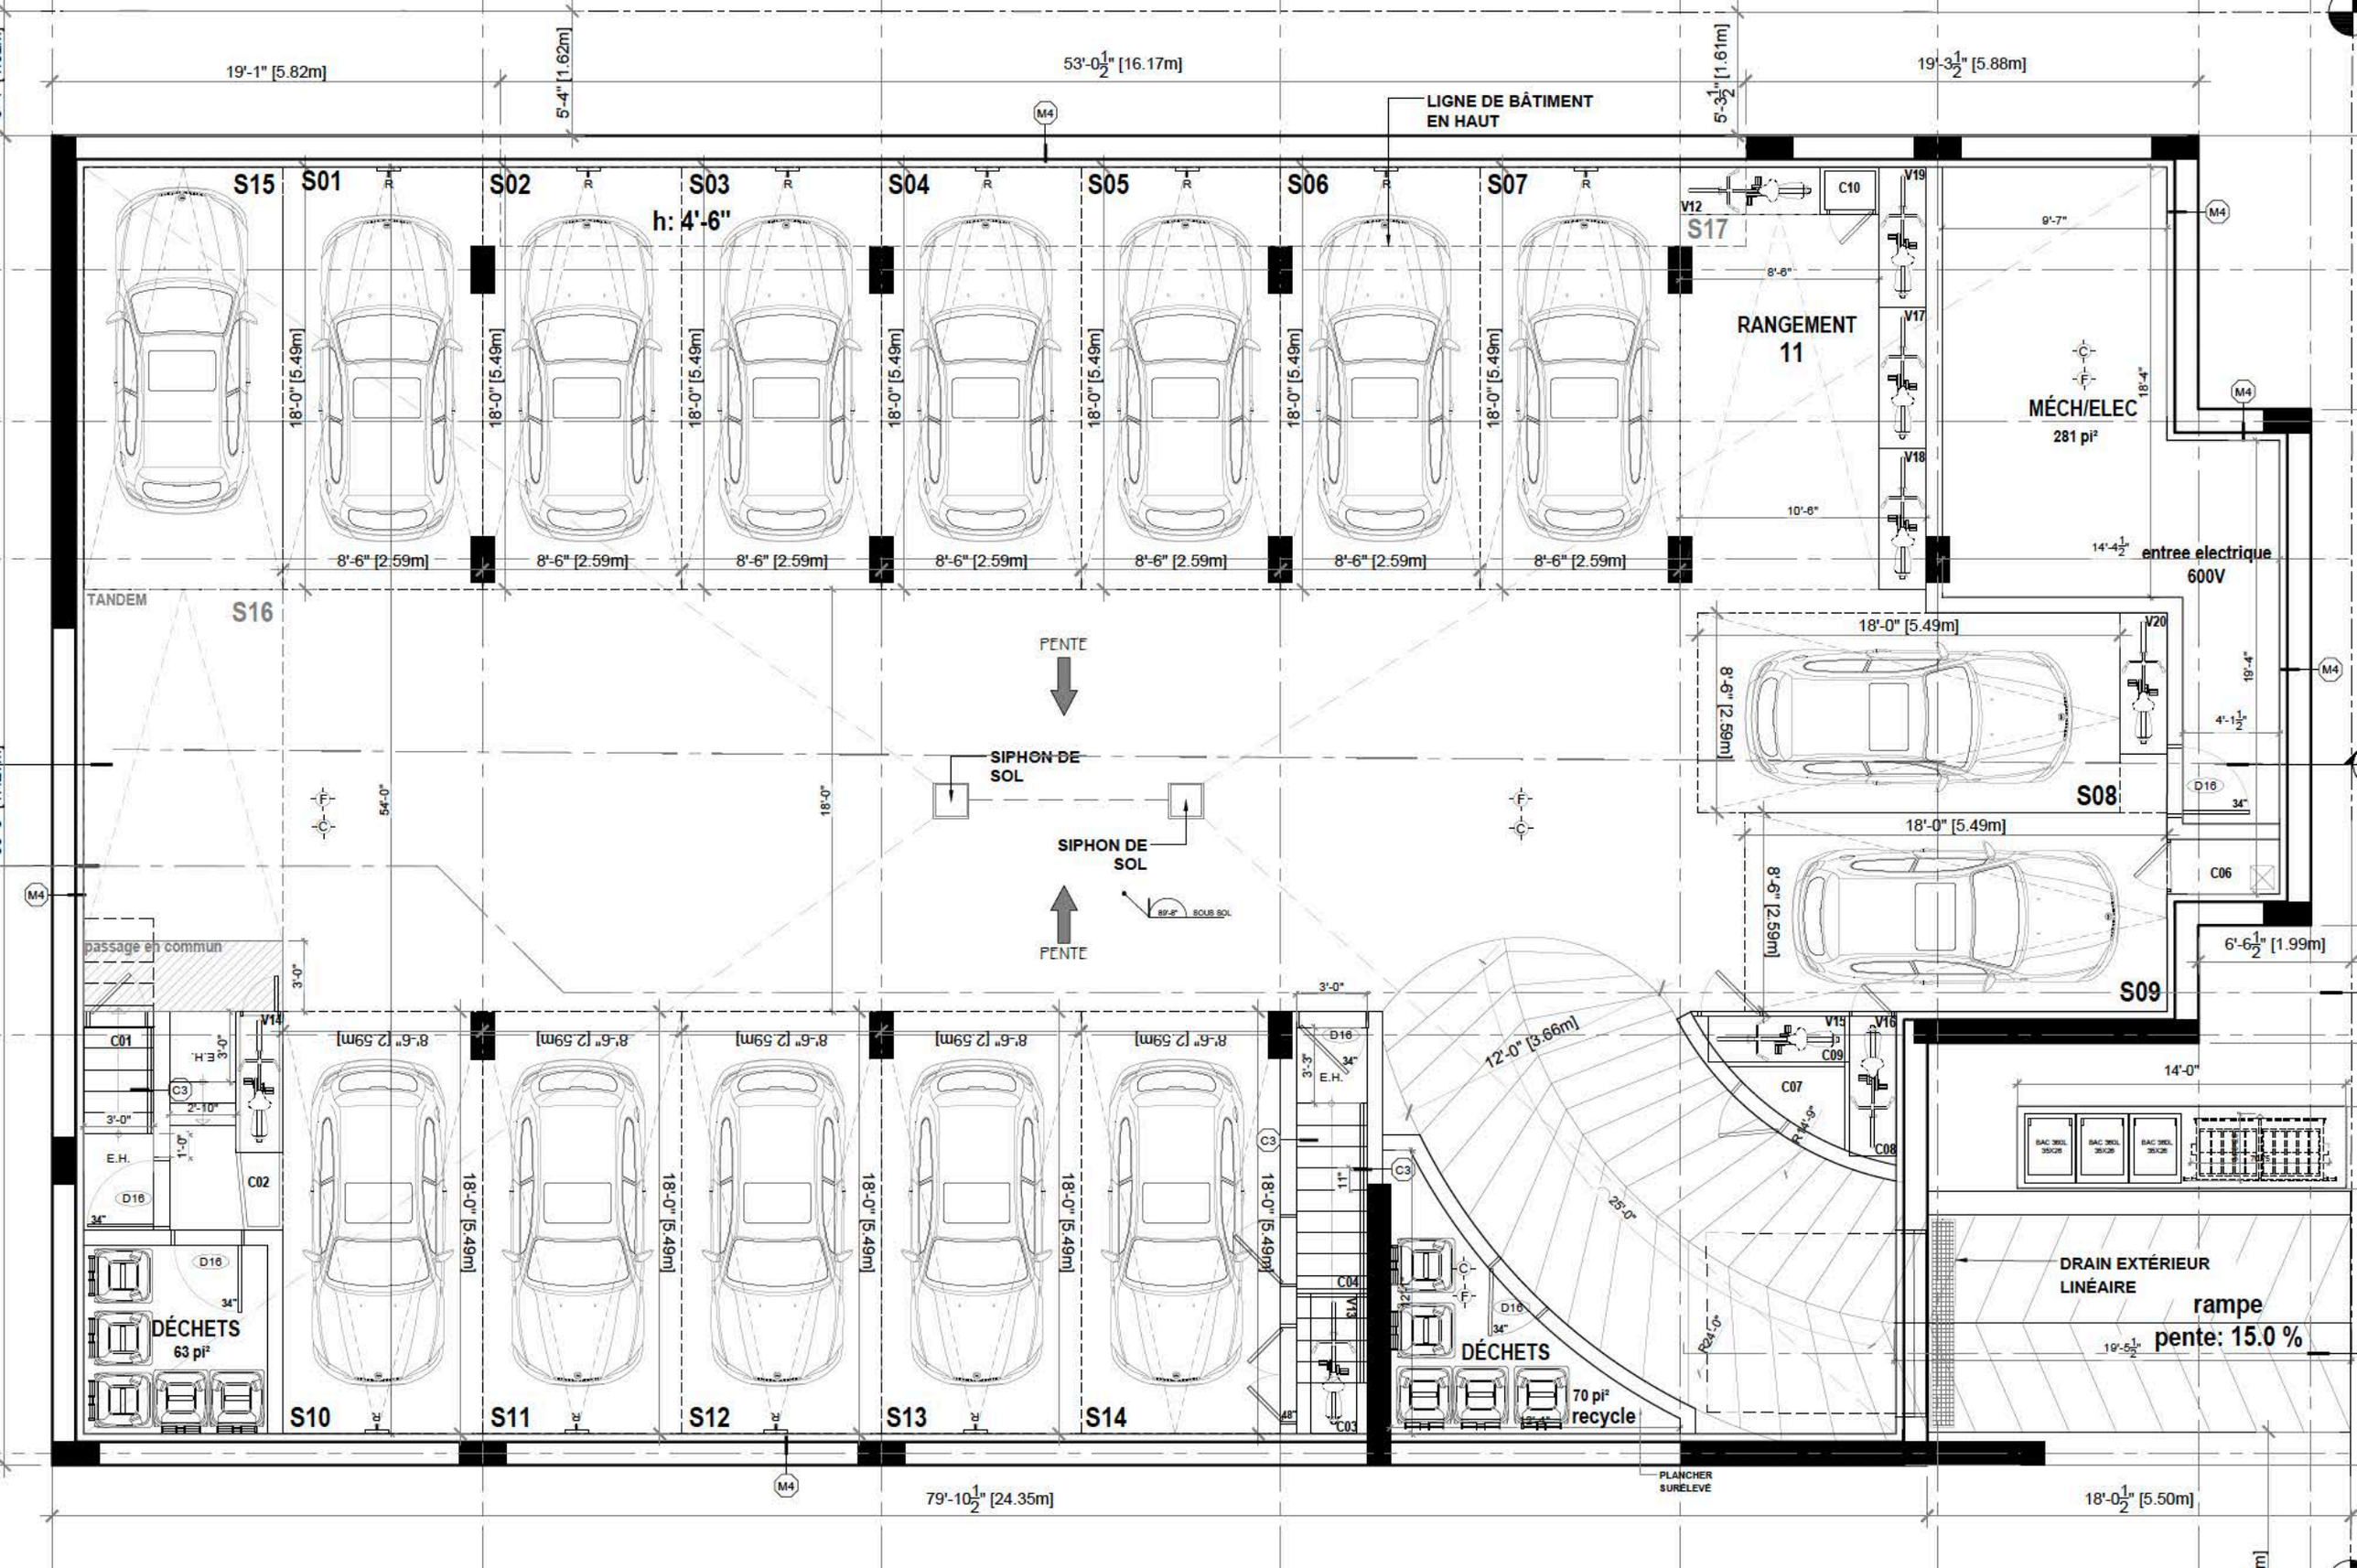
19'-1" [5.82m]
5'-4" [1.62m]
53'-0½" [16.17m]
5'-3½" [1.61m]
19'-3½" [5.88m]
LIGNE DE BÂTIMENT EN HAUT
S15
S01
S02
S03
S04
S05
S06
S07
h: 4'-6"
18'-0" [5.49m]
8'-6" [2.59m]
TANDEM
S16
S17
V12
C10
V19
V17
V18
RANGEMENT 11
9'-7"
8'-6"
10'-6"
MÉCH/ELEC
281 pi²
18'-4"
14'-4½"
entree electrique 600V
V20
S08
S09
19'-4"
4'-1½"
D16
34"
C06
6'-6½" [1.99m]
PENTE
SIPHON DE SOL
SIPHON DE SOL
PENTE
passage en commun
3'-0"
C01
C02
C03
C04
C07
C08
C09
V13
V14
V15
V16
E.H.
2'-10"
1'-0"
DÉCHETS
63 pi²
S10
S11
S12
S13
S14
11"
48"
12'-0" [3.66m]
25'-0"
R24'-0"
R24'-9"
DÉCHETS
70 pi²
recycle
PLANCHER SURÉLEVÉ
14'-0"
DRAIN EXTÉRIEUR LINÉAIRE
rampe
pente: 15.0 %
19'-5½"
79'-10½" [24.35m]
18'-0½" [5.50m]
M4