


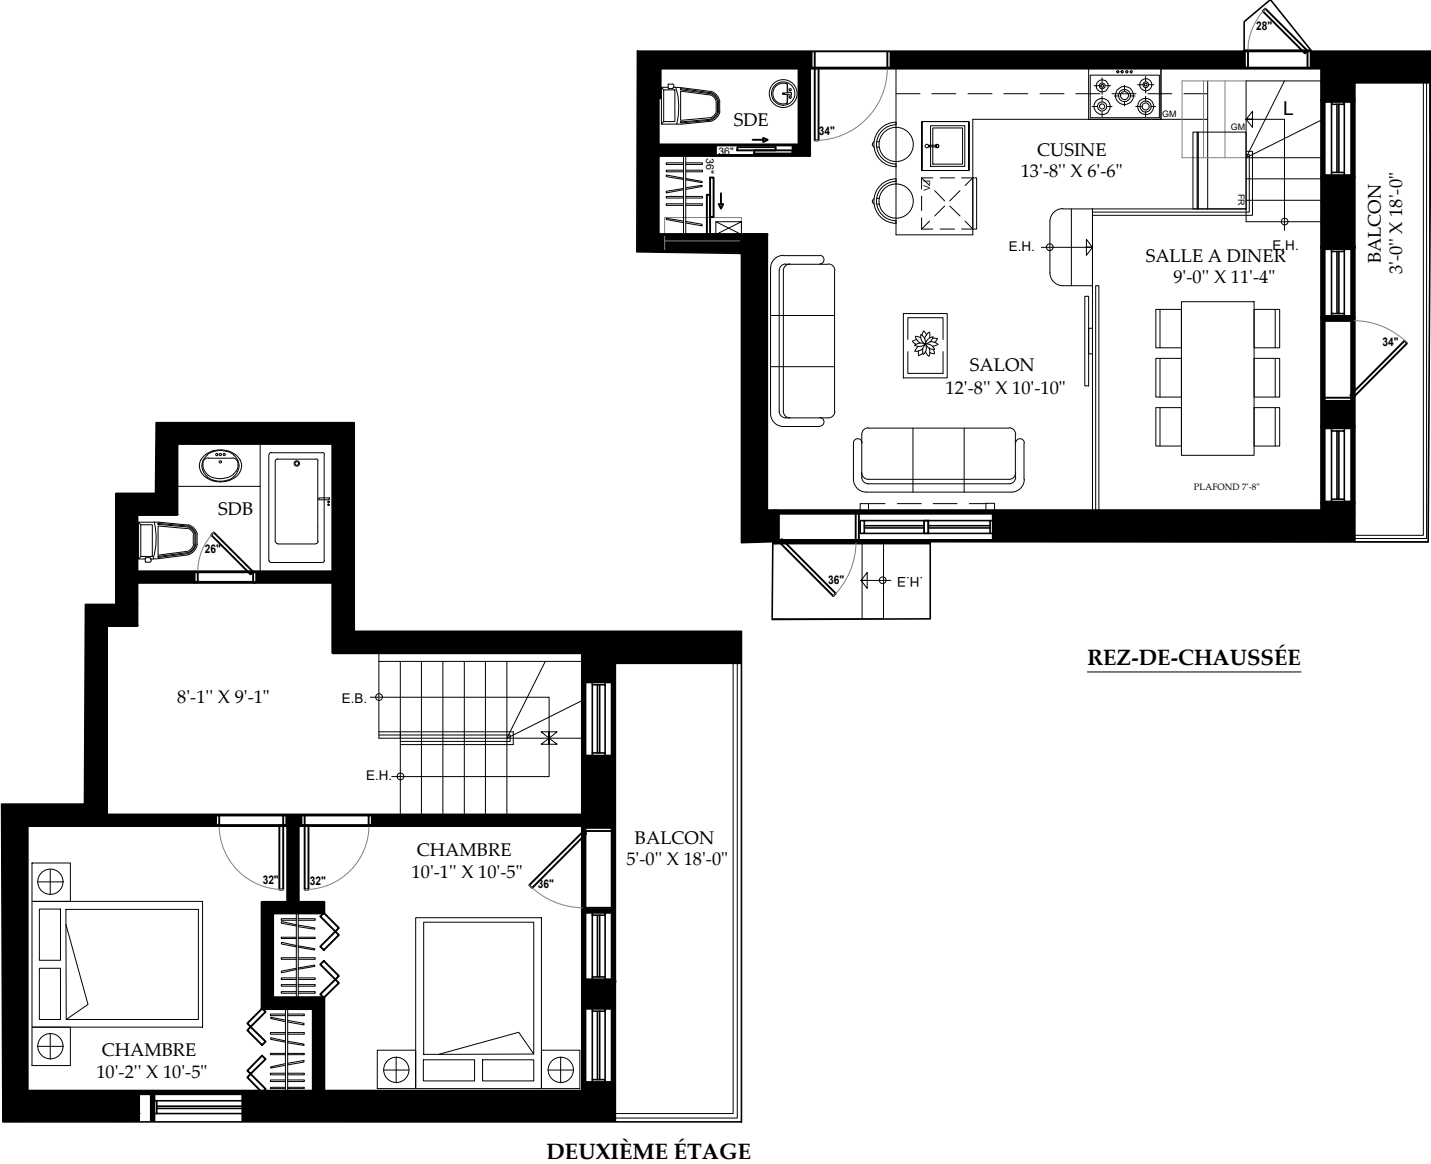

UNITE # 7

SUPERFICIE: 480.8 pi² (RDC)
484.1 pi² (2É ÉTAGE)
553.2 pi² (3É ÉTAGE)
127.6 pi² (mezzanine)


UNITE TOTALE: 1646 pi²

STATIONNEMENT 153 pi²
ESPACE VERT 64 pi²
BALCON @
RDC 54 pi²
2ÈME 90 pi²
3ÈME 90 pi²
TERRASSE @ MEZZ. 308 pi²

TOTAL : 759 pi²

CHAMBRES: 3
S.D.B.: 2½
SALON/SALLE À MANGER/CUISINE AU
RDC, TERRASSE ET FAMILIALE AU
MEZZANINE
HAUTEUR RDC @ 4'-8" DU SOL, TOUS LES
ÉTAGES HAUTEUR @ 9'-8" SAUF MEZZ

TOTAL : 2405 pi²

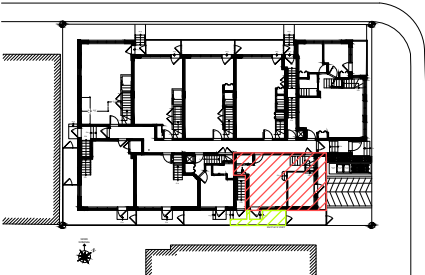


PLAN CLÉ


SOMERLUXE
LOGEMENT DE LUXE

SUPERFICIE DES UNITÉS RÉSIDENTIELLES:


LES SUPERFICIES ET DIMENSIONS SONT APPROXIMATIVES ET SUJETS A DES CHANGEMENTS SANS PREAVIS. LA SUPERFICIE DE CHAQUE PARTIE PRIVATIVE EST CALCULEE A LA FACE EXTERIEURE DES MURS EXTERIEURS, AU CENTRE DES CLOISONS SEPARANT LES UNITEES ET A LA FACE INTERIEURE DES CLOISONS DES CORRIDORS. L'AMENAGEMENT INTERIEUR DES LOGEMENTS NE FIGURE QU'A TITRE D'EXEMPLE, CERTAINES MODIFICATIONS PEUVENT SURVENIR A CAUSE DES CONDITIONS DE CHANTIER

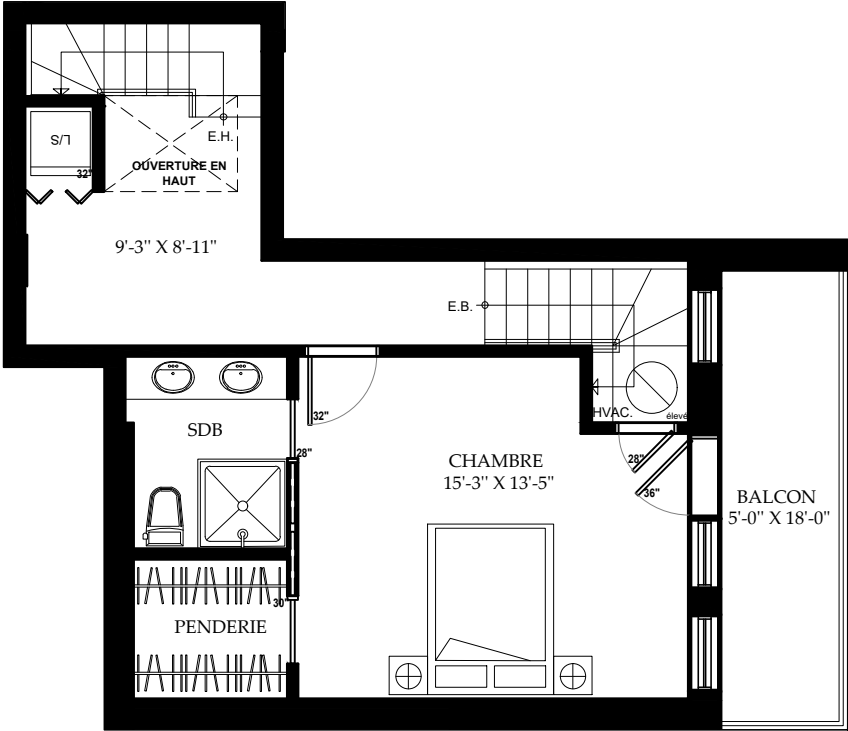

TROISIÈME ÉTAGE

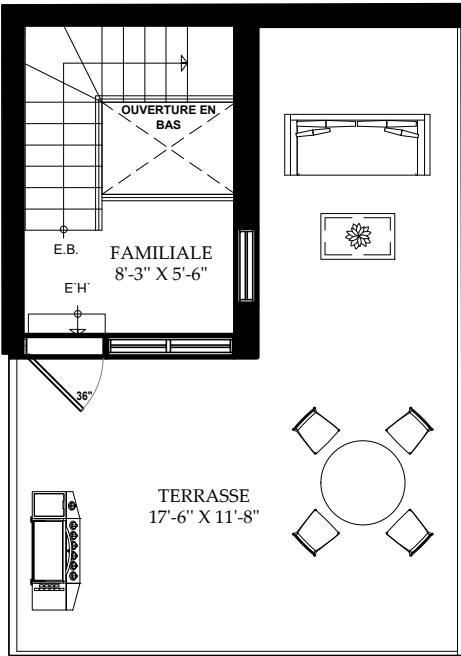

MEZZANINE

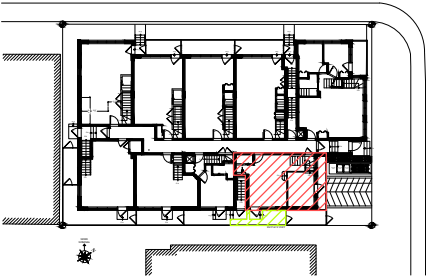

PLAN CLÉ

UNITÉ # 7

SUPERFICIE:	480.8 pi² (RDC)
	484.1 pi² (2 ^E ÉTAGE)
	553.2 pi² (3 ^E ÉTAGE)
	127.6 pi² (mezzanine)

UNITÉ TOTALE: 1646 pi²

STATIONNEMENT	153 pi²
ESPACE VERT	64 pi²
BALCON @ RDC	54 pi²
2 ^E ME	90 pi²
3 ^E ME	90 pi²
TERRASSE @ MEZZ.	308 pi²

TOTAL : 759 pi²

CHAMBRES: 3
S.D.B.: 2½
SALON/SALLE À MANGER/CUISINE AU RDC, TERRASSE ET FAMILIALE AU MEZZANINE
HAUTEUR RDC @ 4'-8" DU SOL, TOUS LES ÉTAGES HAUTEUR @ 9'-8" SAUF MEZZ

TOTAL : 2405 pi²

SOMERLUXE
LOGEMENT DE LUXE

SUPERFICIE DES UNITÉS RÉSIDENTIELLES:

LES SUPERFICIES ET DIMENSIONS SONT APPROXIMATIVES ET SUJETS À DES CHANGEMENTS SANS PREAVIS. LA SUPERFICIE DE CHAQUE PARTIE PRIVATIVE EST CALCULÉE À LA FACE EXTÉRIEURE DES MURS EXTÉRIEURS, AU CENTRE DES CLOISONS SÉPARANT LES UNITÉS ET À LA FACE INTÉRIEURE DES CLOISONS DES CORRIDORS. L'AMÉNAGEMENT INTÉRIEUR DES LOGEMENTS NE FIGURE QU'À TITRE D'EXEMPLE, CERTAINES MODIFICATIONS PEUVENT SURVENIR À CAUSE DES CONDITIONS DE CHANTIER